

Słupsk, 1 października 2024 r.

KM.7121.2.10.2024.XIV

NOTATKA SŁUŻBOWA

spisana w związku z wnioskiem Dyrektora Zakładu Gospodarki Komunalnej w Damnicy (ZGK.5031.49.2024) z dnia 29 sierpnia 2024 r. w sprawie wyznaczenia przystanku autobusowego w ciągu drogi gminnej nr 120008G w miejscowości Domaradz, uzupełnione pismami nr SR.410.1.2024 oraz nr SR.410.2.2024.

Droga gminna nr 120008G, Domaradz:

- stanowi połączenie posesji mieszkalnych z drogą krajową nr 6;
- nawierzchnia: bitumiczna o szerokości ok. 3,5 m;
- chodnik: brak;
- ograniczenie prędkości: 20 km/h, co wynika ze znaków A-11a;

Zgodnie z rozporządzeniem Ministra Infrastruktury z dnia 3 lipca 2003 r. w sprawie szczegółowych warunków technicznych dla znaków i sygnałów drogowych oraz urządzeń bezpieczeństwa ruchu drogowego i warunków ich umieszczania na drogach (Dz. U. z 2019 r. poz. 2311, z późn. zm.) przystanki lokalizuje się w miejscach kumulujących jak największą liczbę pasażerów.

W dniu 1 października 2024 r. odbyło się spotkanie, w którym udział wzięli:

- Paweł Obert - Wójt Gminy Damnica;
- Aleksandra Winsztal - Dyrektor Zakładu Gospodarki Komunalnej w Damnicy;
- Marcin Grzybiński - Starostwo Powiatowe w Słupsku;
- Robert Gutarowicz - Starostwo Powiatowe w Słupsku;

po którym dokonano poniższych ustaleń.

W dniu 11 września 2024 r. do tut. Urzędu wpłynęły pisma nr SR.410.1.2024 i nr SR.410.2.2024, do których dołączone zostały wnioski mieszkańców. Część mieszkańców miejscowości Domaradz zawnioskowała o usunięcie przystanku autobusowego zlokalizowanego w ciągu drogi krajowej nr 6 i ustanowienie go w ciągu drogi gminnej nr 120008G. Z kolei część mieszkańców miejscowości Domaradz oraz Kolonii Stara Dąbrowa wniosła o pozostawienie przystanków w ciągu drogi krajowej nr 6.

Zgodnie z art. 10 ust. 5 ustawy z dnia 20 czerwca 1997 r. Prawo o ruchu drogowym (Dz. U. z 2024 r. poz. 1251) starosta jest organem zarządzającym ruchem na drogach

powiatowych i gminnych. Z kolei zadania z zakresu inżynierii ruchu na drogach krajowych wykonuje Generalny Dyrektor Dróg Krajowych i Autostrad (art. 10 ust. 3 ustawy). Oznacza to, że Starosta Słupski nie jest organem właściwym w sprawie podjęcia decyzji w sprawie likwidacji przystanków zlokalizowanych w ciągu drogi krajowej nr 6. Niemniej jednak wnioski, w ocenie organu zarządzającego ruchem na drogach powiatowych i gminnych, jest niezasadny. Przy istniejących przystankach została wybudowana infrastruktura zapewniająca bezpieczeństwo pasażerów korzystających z komunikacji publicznej (zatoki, perony, chodniki, wiaty przystankowe). Ponadto przystanki znajdujące się po obu stronach drogi zostały skomunikowane przejściem dla pieszych, przy którym zainstalowano fotoradar. Zaznaczyć należy, że przystanek zlokalizowany w ciągu drogi krajowej nr 6 obsługuje także podróżnych mieszkających w miejscowości Kolonia Stara Dąbrowa.

Po przeanalizowaniu sytuacji drogowej uwzględniono wniosek Zarządcy drogi w sprawie lokalizacji przystanku autobusowego w ciągu drogi gminnej nr 120008G. W związku z powyższym Zakład Gospodarki Komunalnej w Damnicy zamontuje znaki D-15 w obrębie stawu. Lokalizację znaków wskazuje załączona mapa 1

W związku z wyznaczeniem przystanków istniejące listwowe progi zwalniające należy zastąpić wyspowymi progami zwalniającymi.

Termin wprowadzenia: **30 grudnia 2024 r.**

Notatkę sporządził: Robert Gutarowicz.

Podpisy:

Robert Gutarowicz

STARSZY INSPEKTOR

Robert Gutarowicz
WYDZIAŁ KOMUNIKACJI I DROGOWNICTWA

Zatwierdzam:
z up. Starosty Słupskiego
Małgorzata Kargul
Naczelnik Wydziału
Komunikacji i Drogowictwa
/podpis elektroniczny/

Opinia Komendanta Miejskiego Policji w Słupsku:

KOMENDANT MIEJSKI POLICJI
W SŁUPSKU
7 up. **NACZELNIK**
Wydział Ruchu Drogowego
Komendy Miejskiej Policji w Słupsku

.....
pani p. Janusz Dwulit



STAROSTWO POWIATOWE
W SŁUPSKU
(5)




STAROSTWA
100-400

Zgodnie z notatką służbową
nr KM.7121.2.10.2024.XIV
z dnia 1 października 2024 r.

STARSZY INSPEKTOR

Robert Gutarowicz
WYDZIAŁ KAMUNIKACJI I DROGOWNICTWA

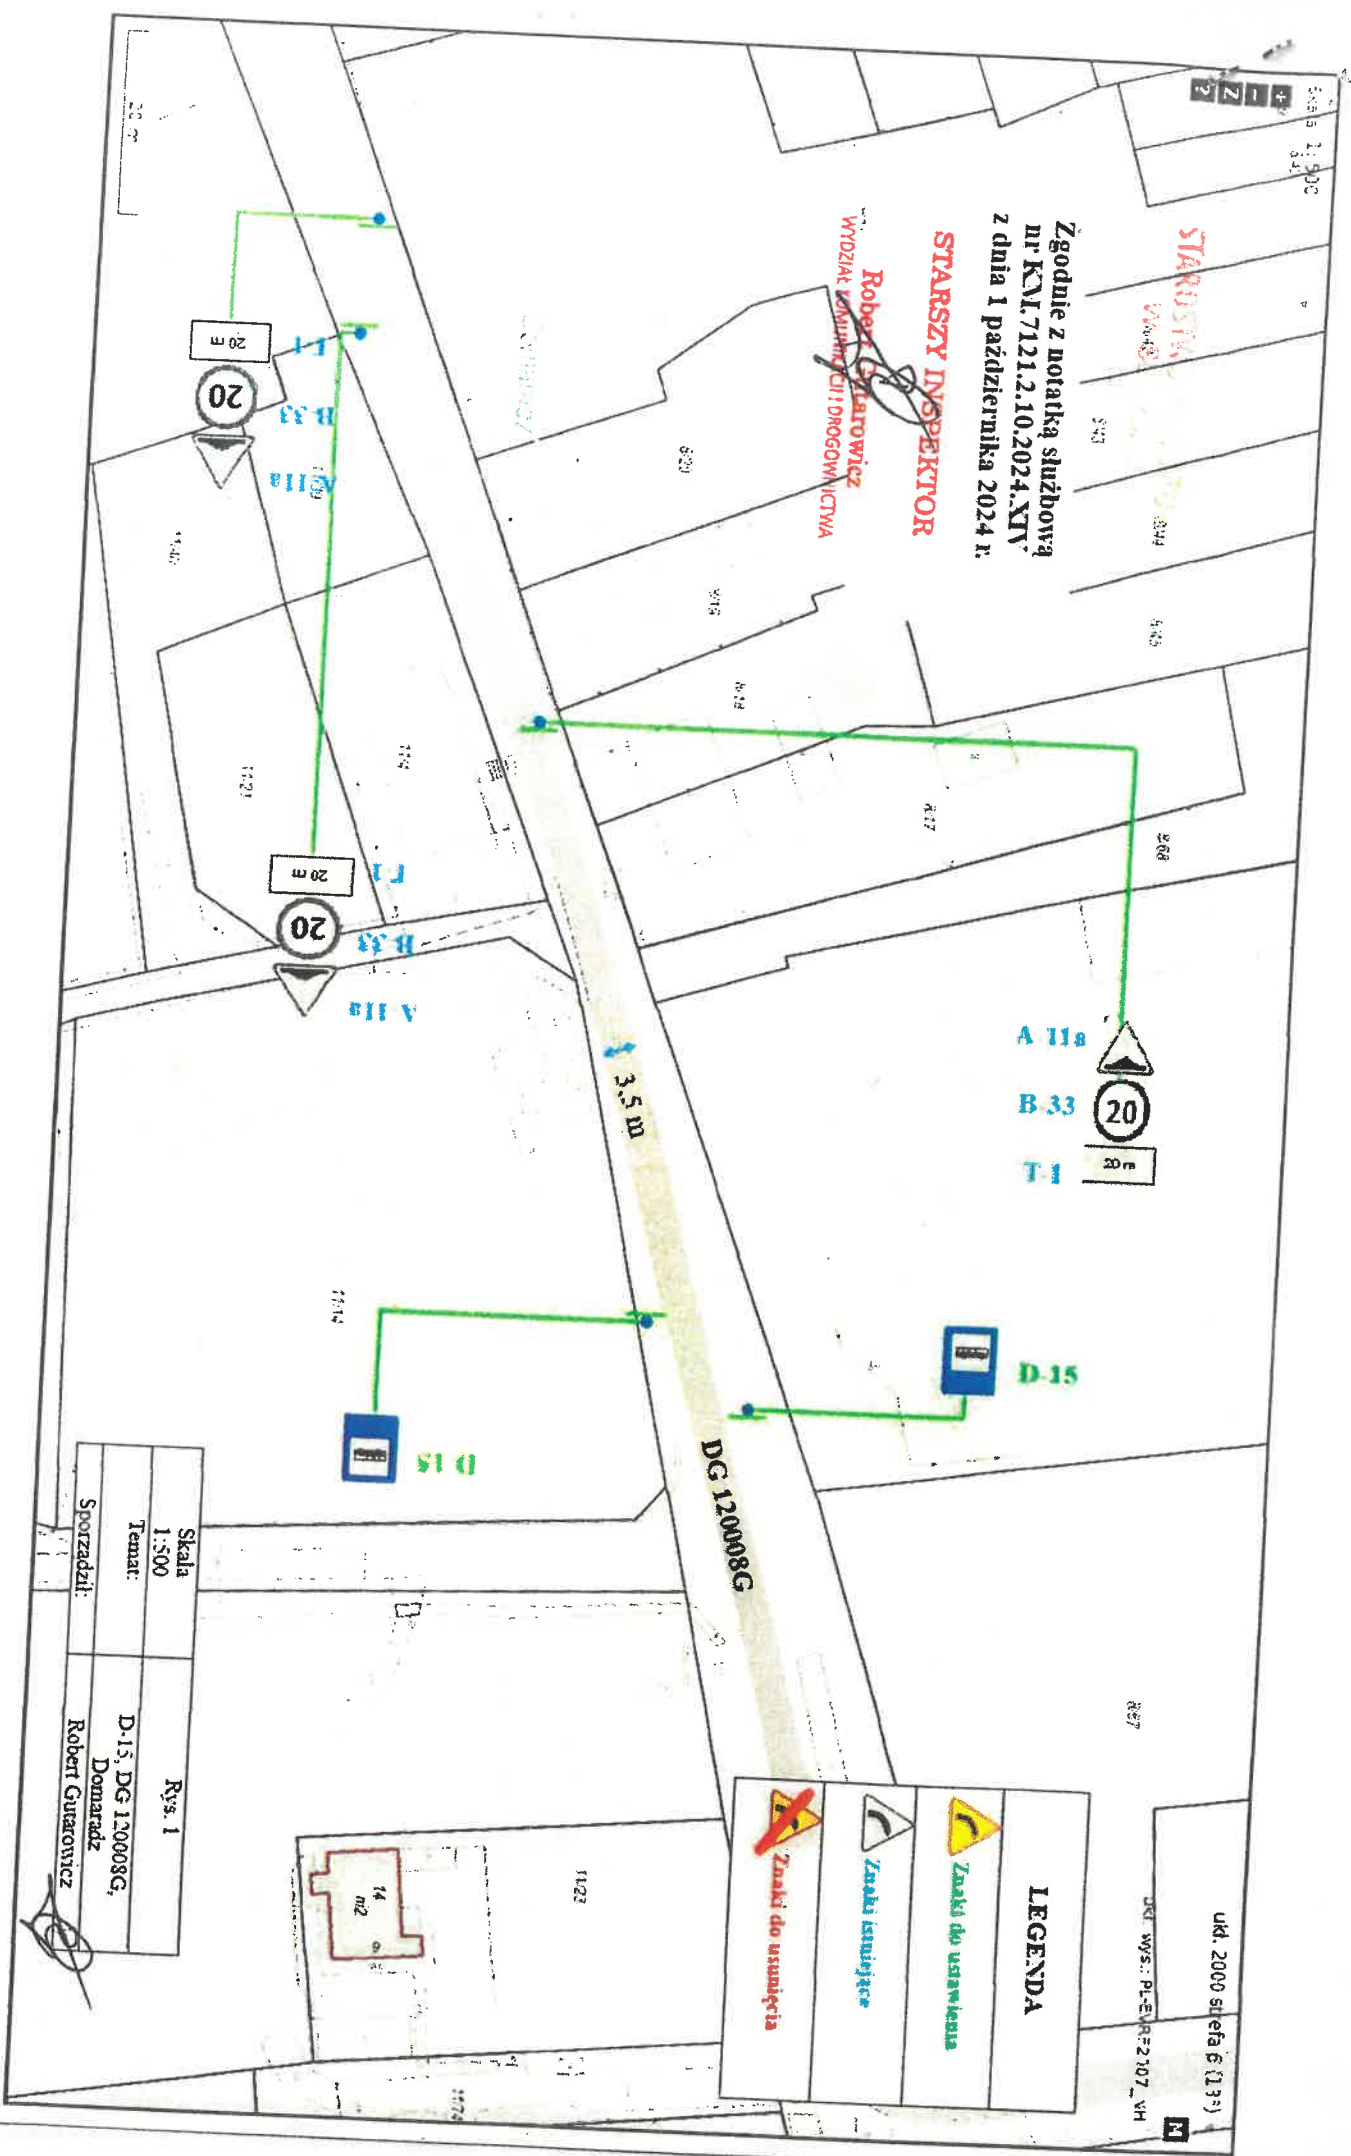

Ukl. 2000 sfera 6 (133)
DKT wys.: PL-EWR/2107_VH

LEGENDA

- Znak do ustawienia
- Znak istniejący
- Znak do usunięcia

Skala	1:500	Rys. 1
Temat:	D-15, DG 120008G,	Domaradz
Sporządził:	Robert Gutarowicz	